HALA A

Půdorys 1.NP / M1:100

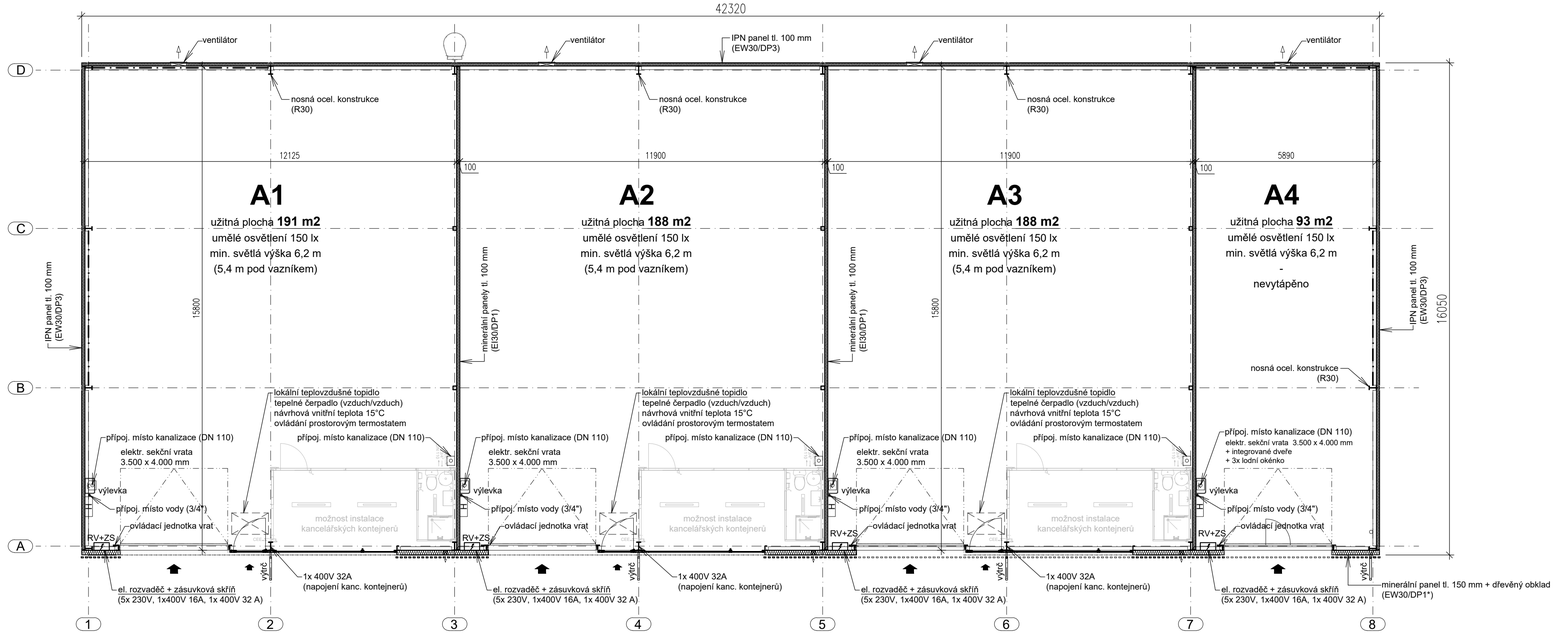

Pohled - čelní fasáda / M1:100

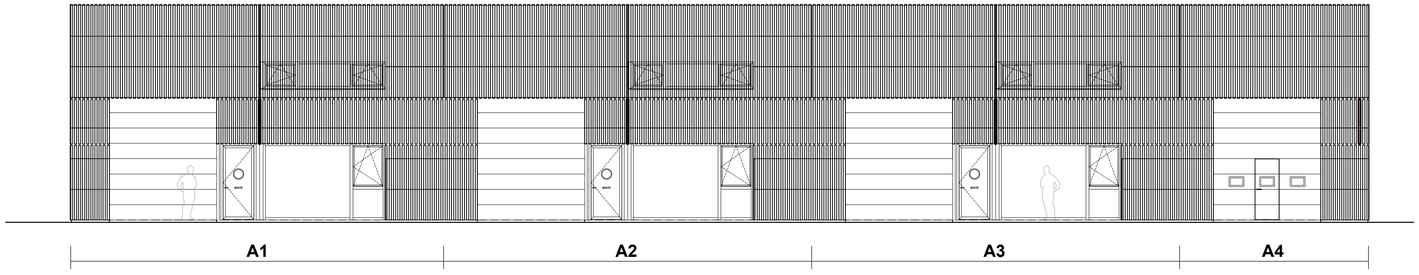

Řez - hlavní rám + okna

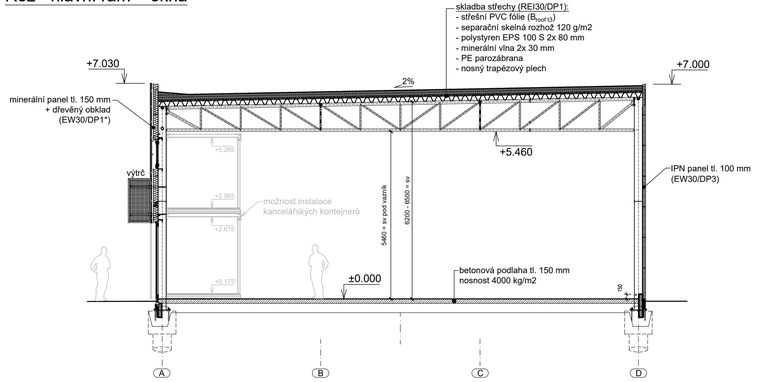

Řez - hlavní rám + vrata

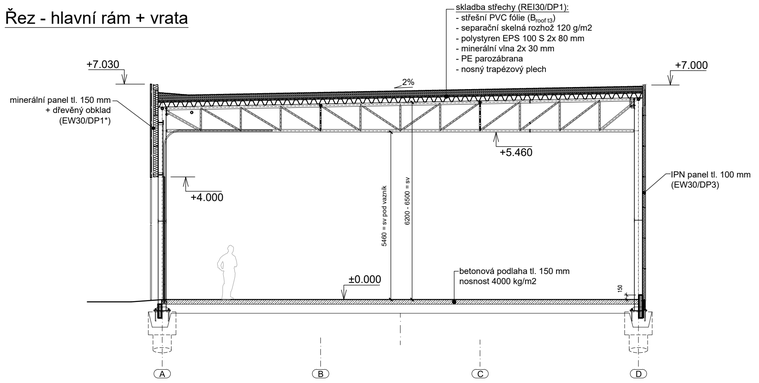

N

...

Folber steel matters

ZAKÁZKA, OBJEDNATEL

MIKROPARK Klínec

MIKROPARK s.r.o., Klenovická 186/3, 142 00 Praha

ID ZAKÁZKY	DATUM
22100	09/2024

ID

HALA A

© Copyright FOLBER stavební s.r.o.