



# HALA B


Půdorys 1.NP / M1:100

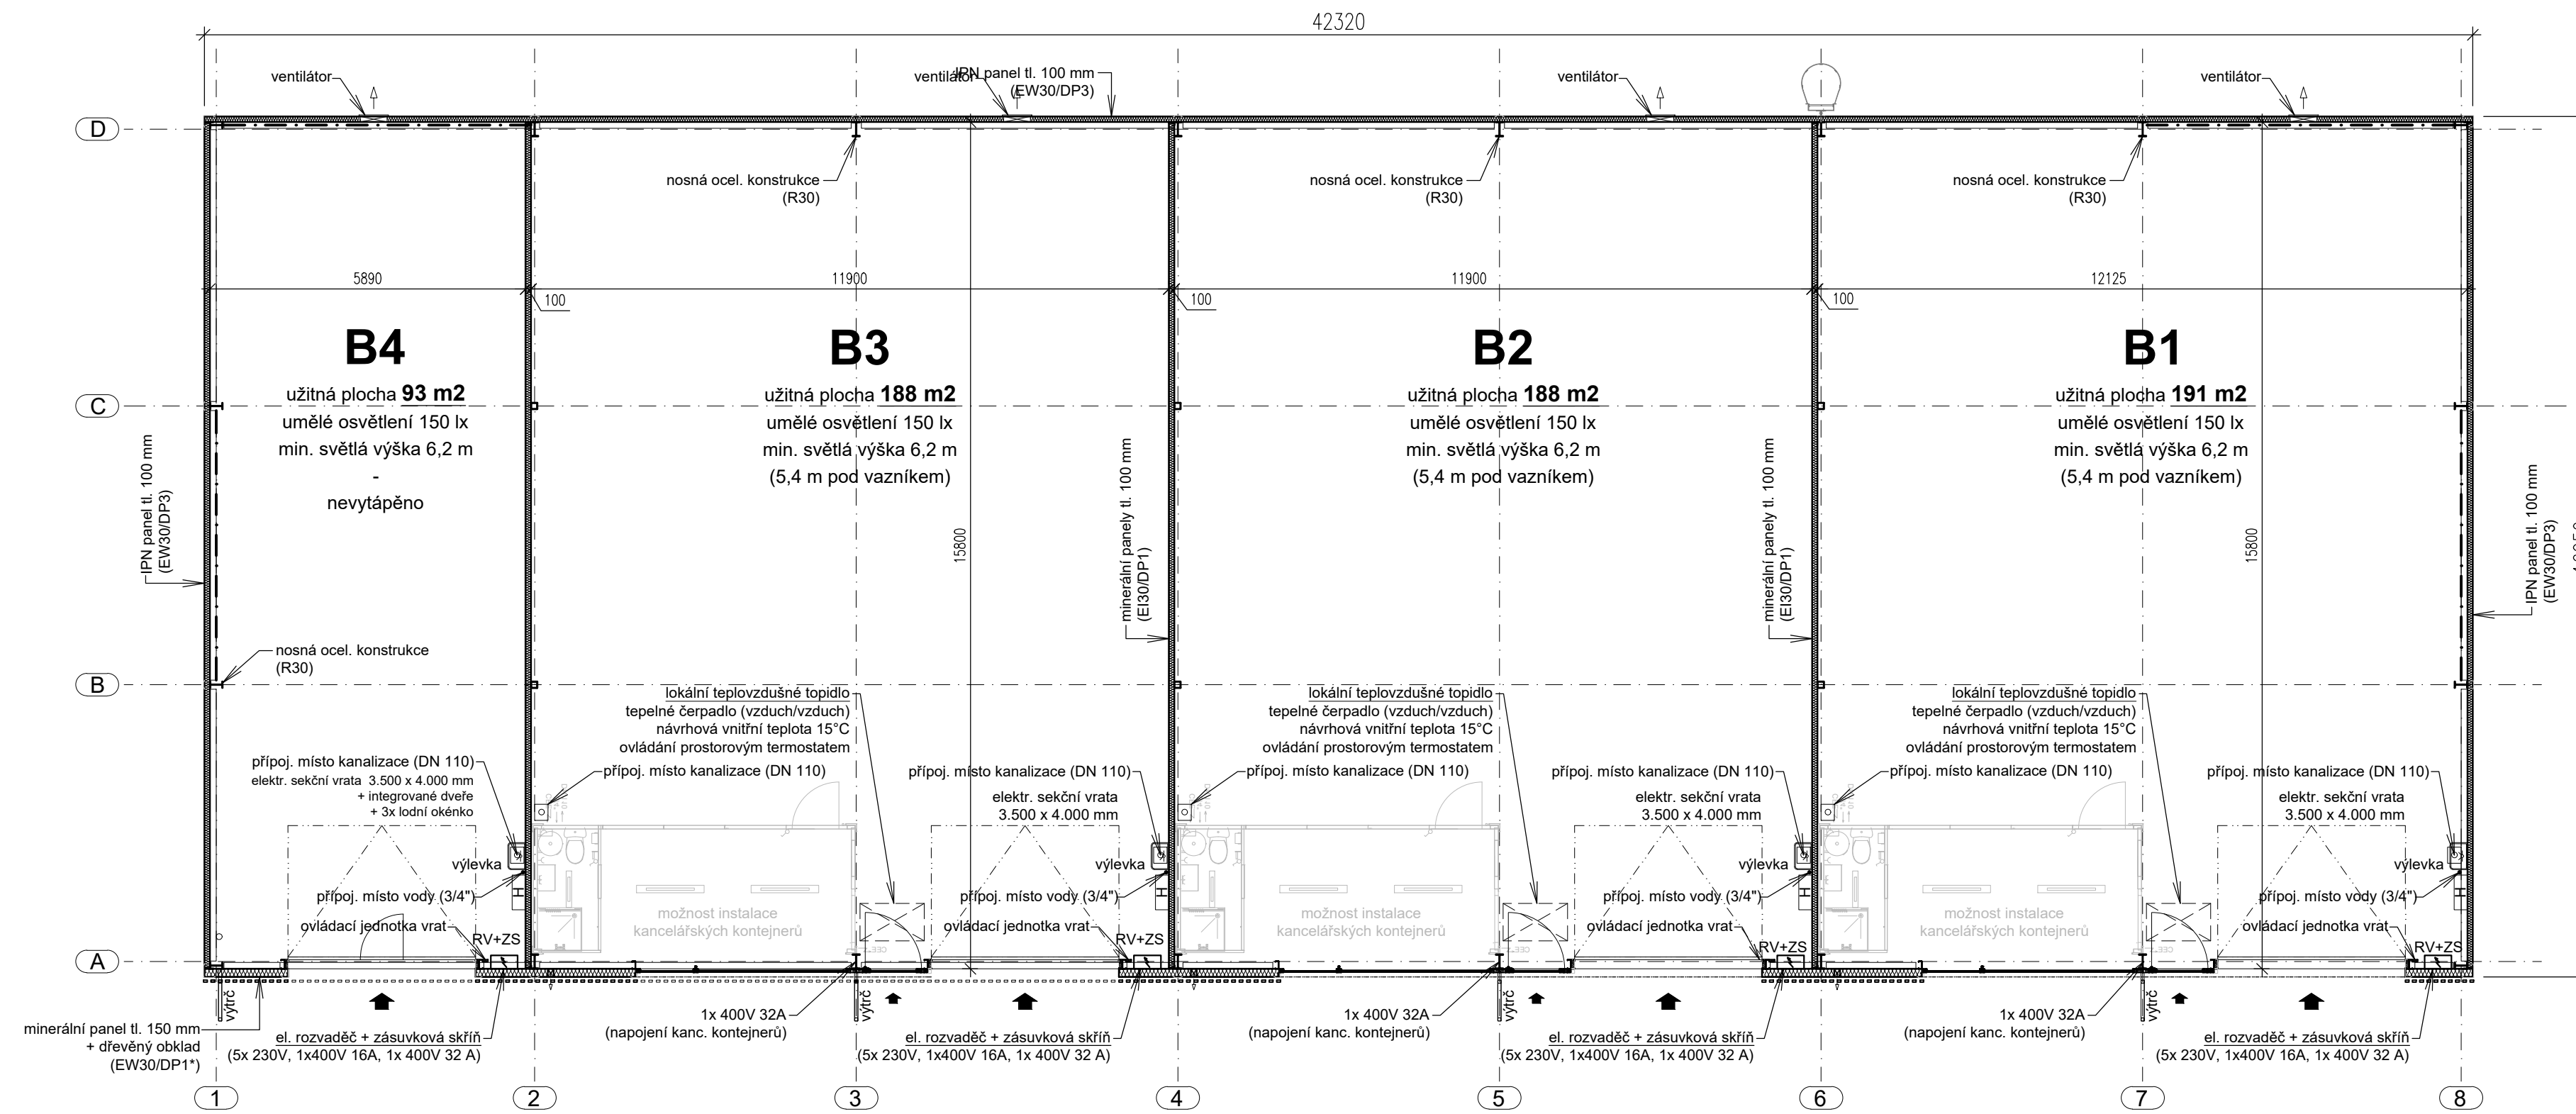

Pohled - čelní fasáda / M1:100

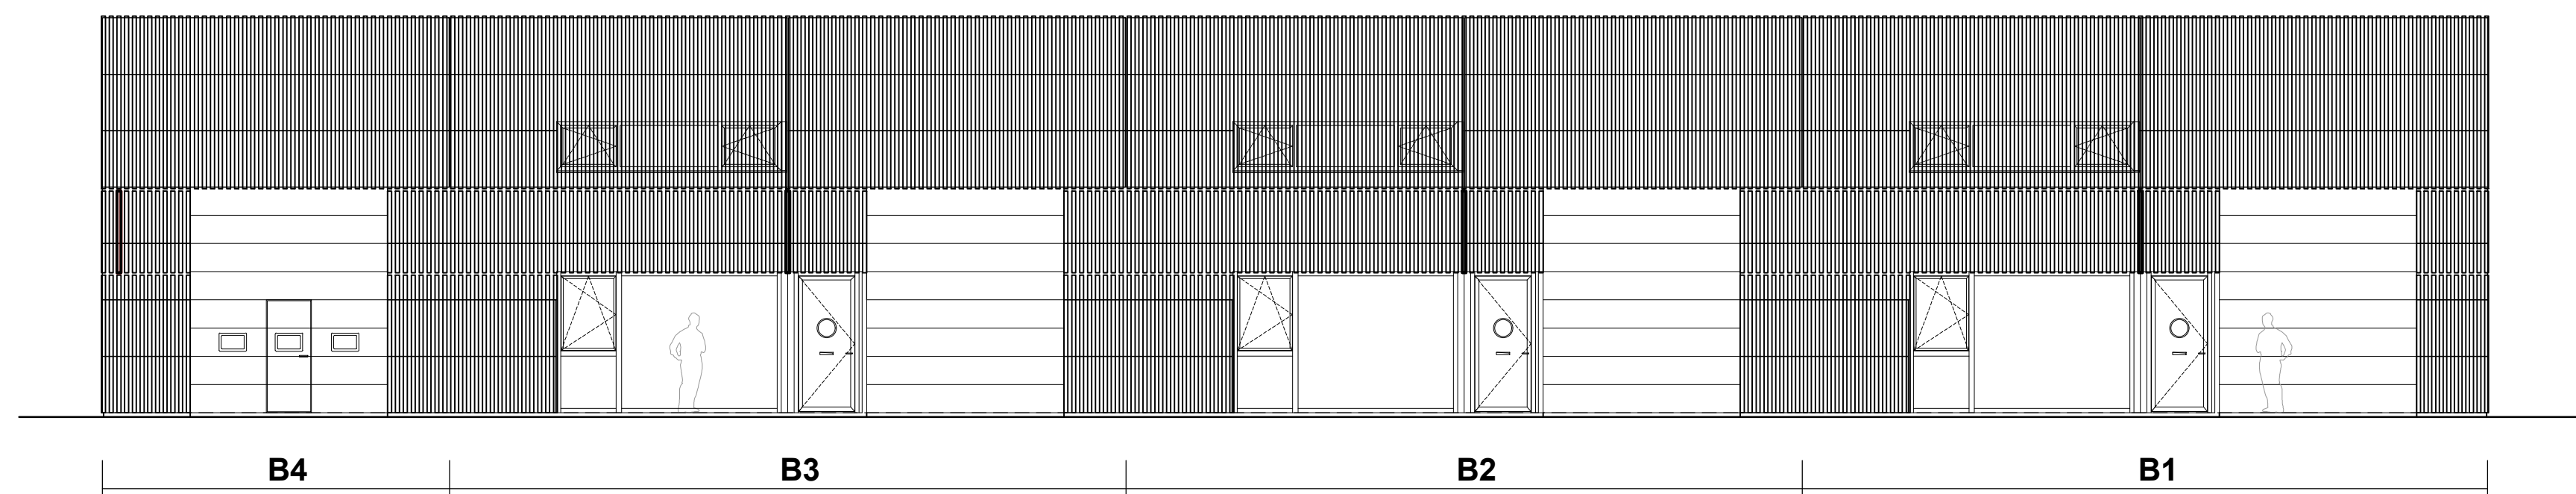

Řez - hlavní rám + okna

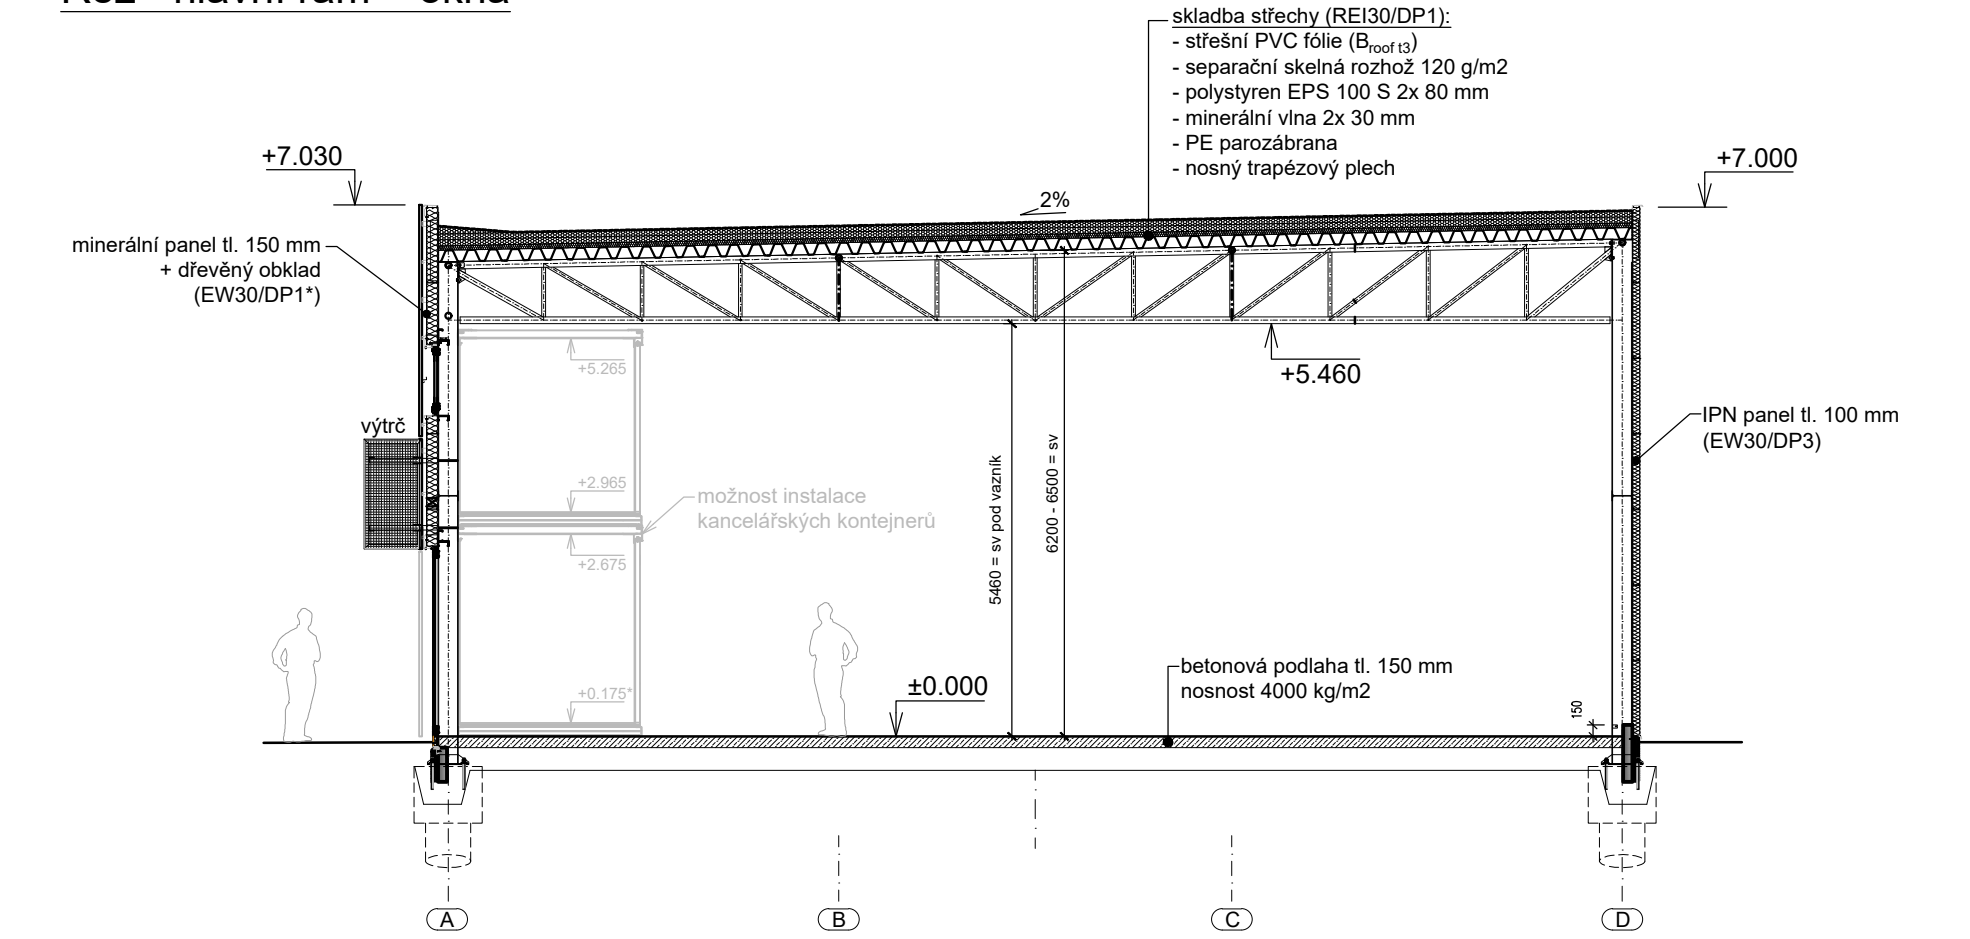

Řez - hlavní rám + vrata

